


ZDJĘCIE FRONTU  
BUDYNKU



**WYMIARY PRZEGRÓD**

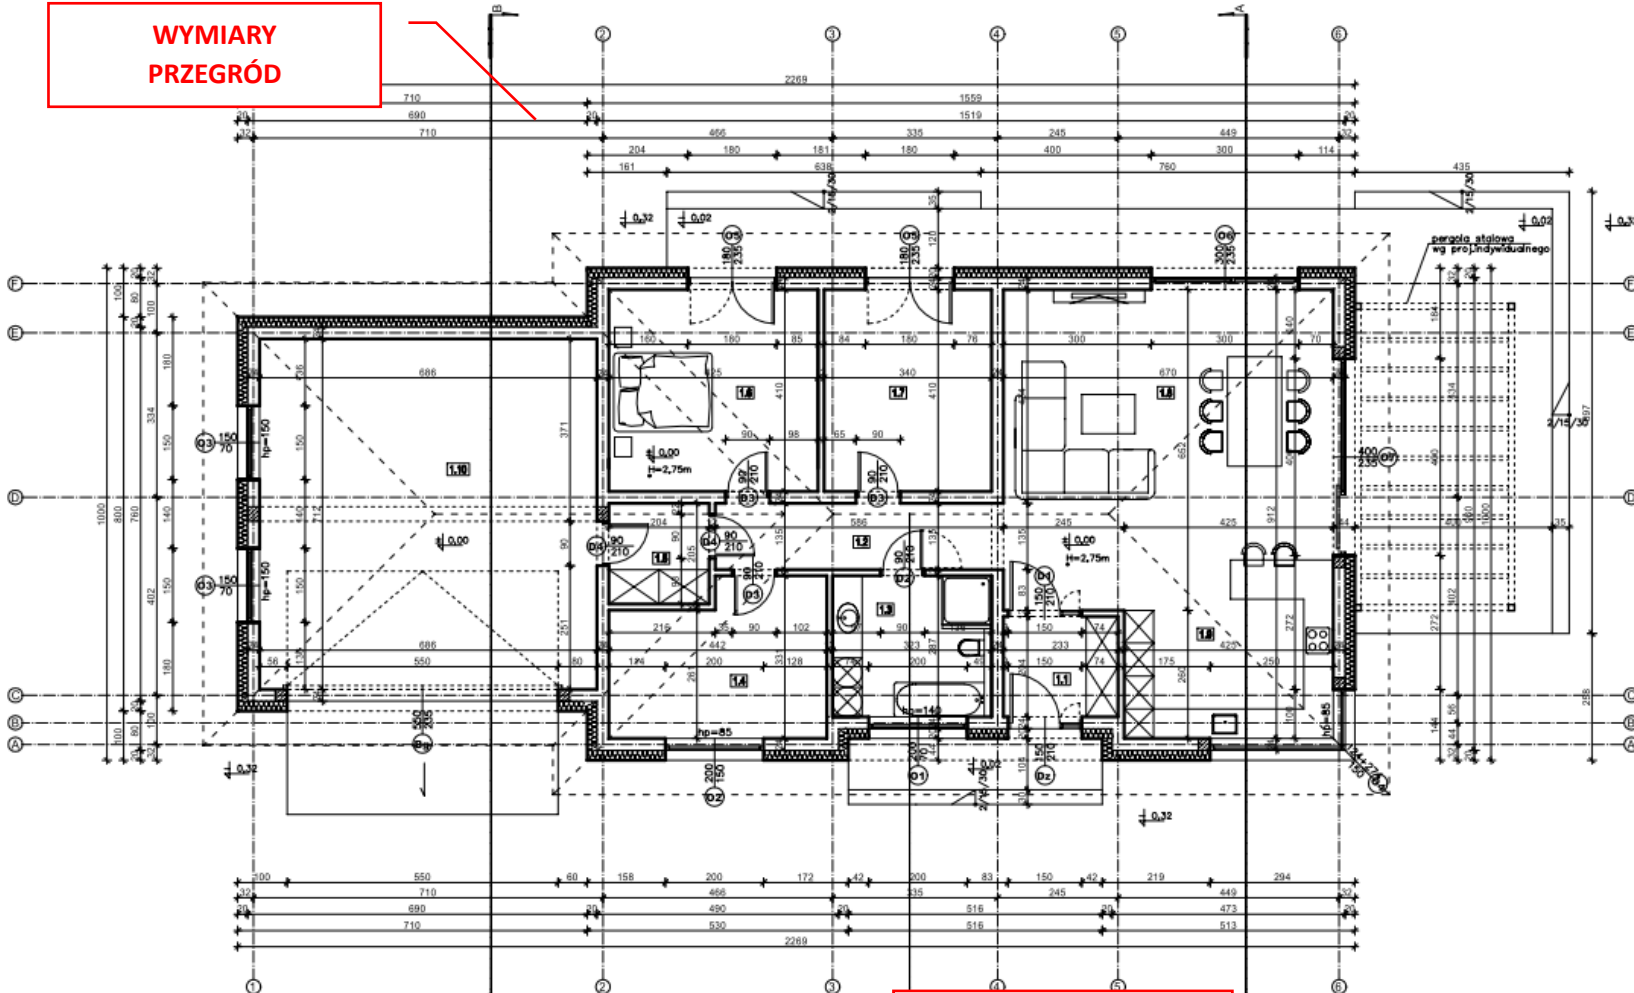


**ZESTAWIENIE POWIERZCHNI**


**ZESTAWIENIE POMIESZCZEŃ I POWIERZCHNI UŻYTKOWYCH**

nr	funkcja	posadzka	powierzchnia [m <sup>2</sup> ]
0.1	włtrołap	terakota	4,75
0.2	hol	terakota	7,91
0.3	kuchnia	terakota	9,27
0.4	pokój	panele	13,43
0.5	komunikacja	terakota	4,17
0.6	pokój	panele	17,31
0.7	pokój	panele	13,95
0.8	salon	panele	40,43
0.9	łazienka	terakota	14,38
0.10	garaż	terakota	48,84
RAZEM:			174,06

**RZUT POSZCZEGÓLNYCH PIĘTER**

<b>RZUT PARTERU</b>			SKALA:
			<b>1:100</b>
OBIEKT:	BUDOWA BUDYNKU MIESZKALNEGO JEDNORODZINNEGO		
LOKALIZACJA:			
PROJEKTANT:	IME I NAZWISKO	NR UPR.	PODPIS:
ASYSTENT:			
BRANŻA:	FAZA:	DATA:	NR RYSUNKU
ARCH.	PROJ. BUD.		<b>A1</b>

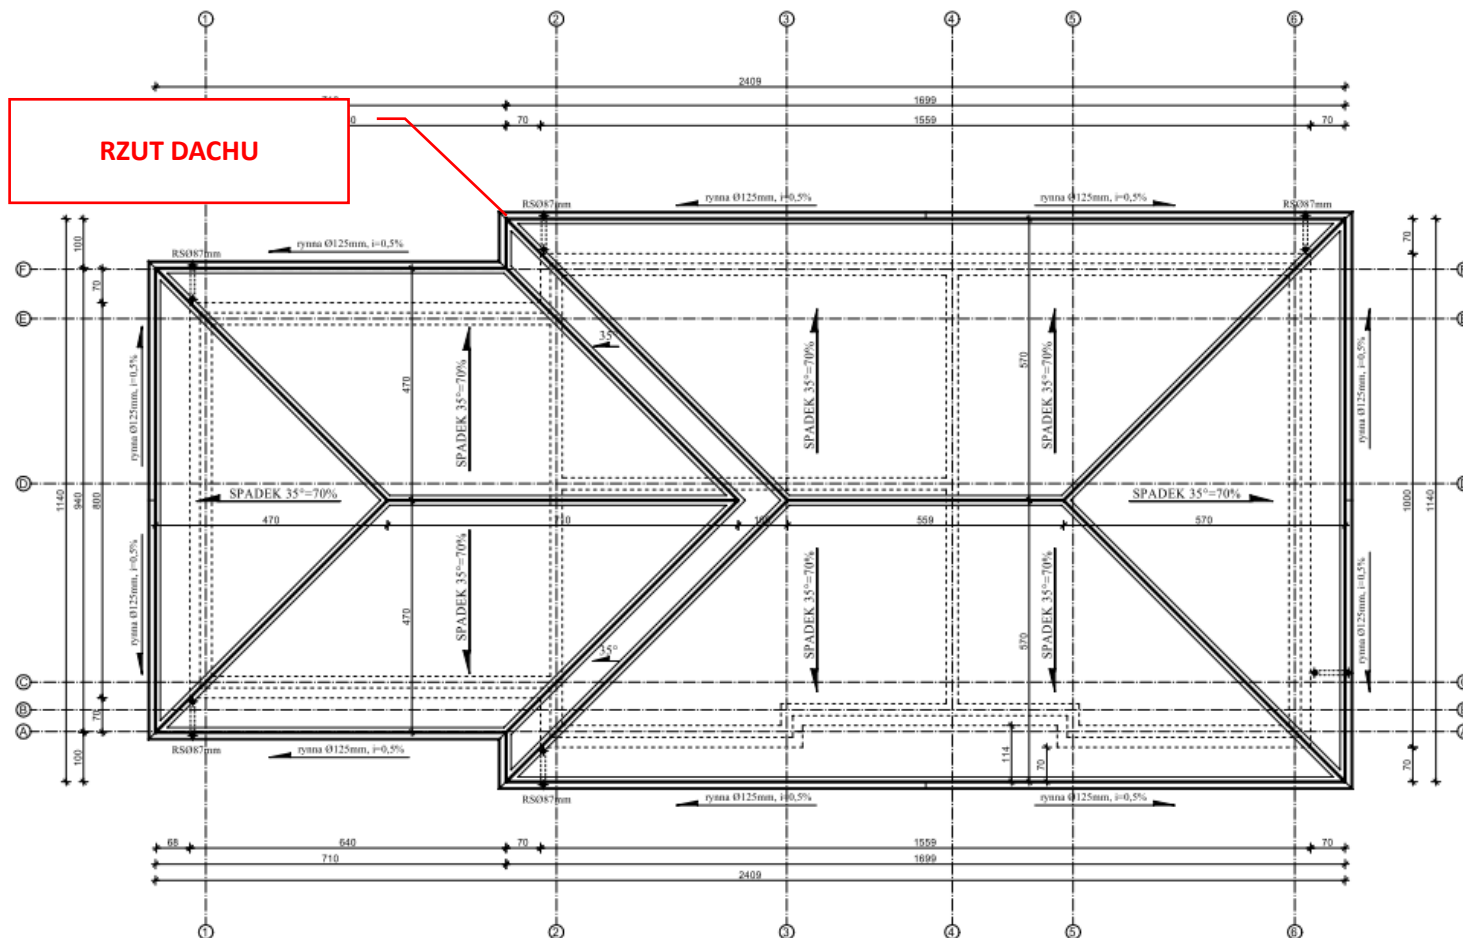

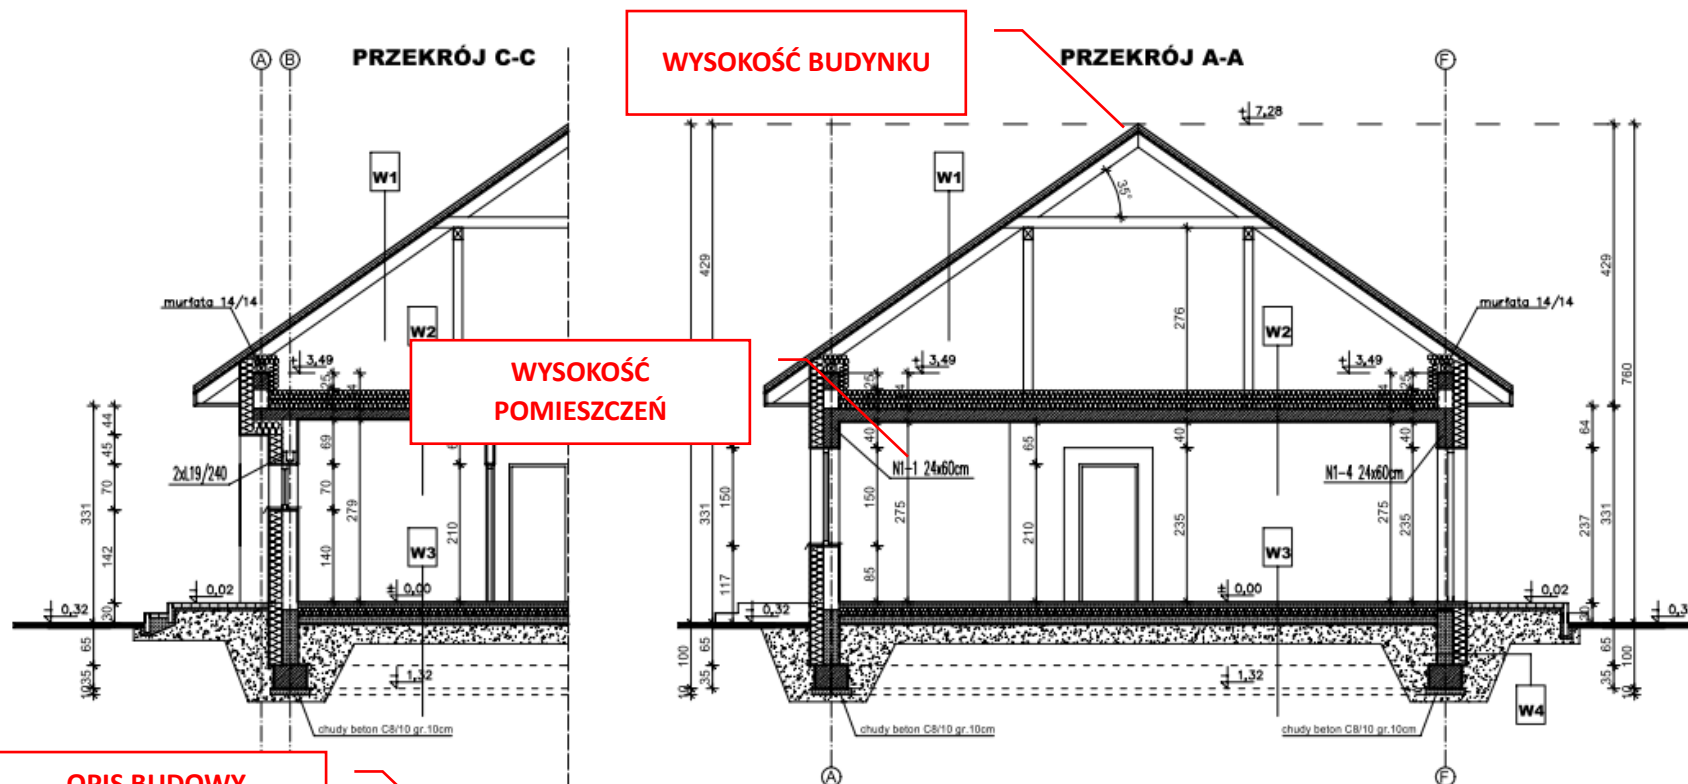

**WYSOKOŚĆ BUDYNKU**

**WYSOKOŚĆ POMIESZCZEŃ**

**OPIS BUDOWY PRZEGRÓD**

**W1** DACHÓWKA CERAMICZNA  
 LAITY 40/60mm  
 LISTWY DYSTANSOWE 25/30mm  
 PAPA  
 DESKI LUB PŁYTY OSB, gr. 25mm  
 KONSTRUKCJA DACHOWA WG.OPRAC.


**W2** WEZNA MINERALNA, gr.mln. 20cm (0,032)  
 FOLIA PCV  
 STROP ŻELBETOWY, WG.OPRAC.  
 TYNK

**W3** TERAKOTA/PANELE PODŁOGOWE  
 BETON, gr. 6cm  
 STROPIAN EPS100, gr. 12cm (0,032)  
 FOLIA PCV, gr. 0,2mm  
 PODKŁAD BETONOWY, gr. 12cm  
 FOLIA PCV, gr. 0,8mm  
 PASEK UBITY, gr. mln. 25cm

**W4** FOLIA PCV, gr. 0,8mm  
 IZOLACJA PRZECIWLÓGOCIOWA BITUMICZNA, gr. 2mm  
 SIATKA Z WŁÓKNA SZKLANEGO NA ZAPRAWIE KLEJOWEJ  
 STYROPIAN EPS100 (0,032), gr. 20cm  
 IZOLACJA PRZECIWLÓGOCIOWA BITUMICZNA, gr. 1mm  
 BLOCKI BETONOWE M5 NA ZAPRAWIE CEMENTOWEJ

<b>PRZEKROJE A-A i C-C</b>			SKALA:
			<b>1:100</b>
OBIEKT:	BUDOWA BUDYNKU MIESZKALNEGO JEDNORODZINNEGO		
LOKALIZACJA:			
PROJEKTANT:	IMIE I NAZWISKO	NR UPR.	PODPIS:
ASYSTENT:			
BRANŻA:	FAZA:	DATA:	NR RYSUNKU
ARCH.	PROJ. BUD.		<b>A3</b>



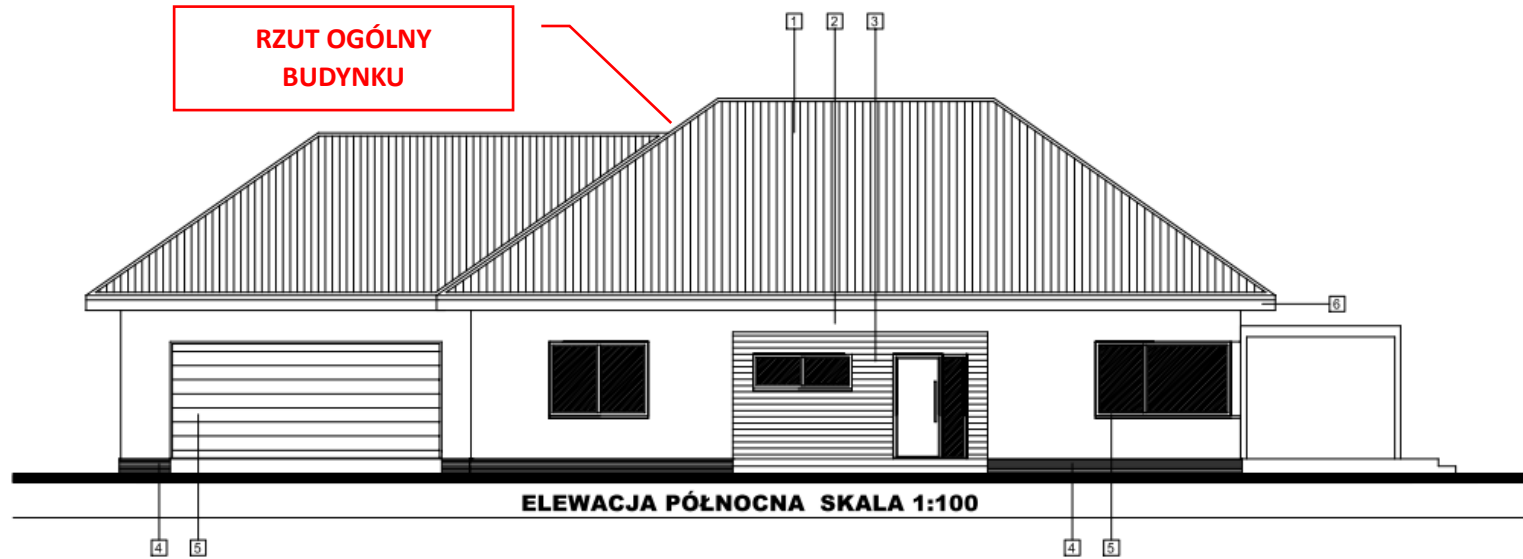

- 1 dachówka ceramiczna - kolor grafitowy
- 2 tynk cienkowarstwowy - kolor WHITE, CERESIT
- 3 deska elewacyjna - kolor RAL 1015
- 4 cokół - tynk cienkowarstwowy - kolor czarny
- 5 stolarka okienna i drzwiowa - kolor RAL 7021
- 6 orynnowanie, opierzenia - kolor RAL 7021

<b>ELEWACJE 1</b>			SKALA: <b>1:100</b>
OBIEKT:	BUDOWA BUDYNKU MIESZKALNEGO JEDNORODZINNEGO		
LOKALIZACJA:			
PROJEKTANT:	IMIE I NAZWISKO	NR UPR.	PODPIS:
ASYSTENT:			
BRANZA: ARCH.	FAZA: PROJ. BUD.	DATA:	NR RYSUNKU <b>A5</b>

**ZESTAWIENIE  
STOLARKI**

**stolarka okienna**

SYMBOL	O1	O2	O3	O4	O5	O6	O7
SCHEMAT							
WYMIAR S/H	200/70	200/150	150/70	124+274/150	180/235	300/235	400/235
ILOŚĆ	1	1	2	1	2	1	1

**stolarka drzwiowa**

Dz	Bg1	D1	D2	D3	D4
150/210	550/235	150/210	90/210	90/210	90/210
3	1	1	1	3	2

**UWAGA!**  
PRZED ZAMÓWIENIEM STOLARKI NALEŻY  
SPRAWDZIĆ WYMIARY OTWORÓW MAJĄCYCH WPLYW NA JEJ WIELKOŚĆ

ZESTAWIENIE STOLARKI			SKALA:
			<b>1:100</b>
OBIEKT:	BUDOWA BUDYNKU MIESZKALNEGO JEDNORODZINNEGO		
LOKALIZACJA:			
PROJEKTANT:	IME I NAZWISKO	NR LPH.	PODPIS:
ASYSTENT:			
BRANZA:	FAZA:	DATA:	NR RYSUNKU
ARCH.	PROJ. BUD.		<b>A7</b>